

S301 1xY YKY 3x4mm² × OŚWIETLENIE ZEWNĘTRZNE
 S301 1xY YDY 3x1,5mm² × OŚWIETLENIE 1
 S301 1xY YDY 3x1,5mm² × OŚWIETLENIE 2
 S301 1xY YDY 3x1,5mm² × OŚWIETLENIE AWARYJNE

P304 40A 1xY S301 1xY YDY 3x2,5mm² G1
 S301 1xY YDY 3x2,5mm² G2
 S301 1xY YDY 3x2,5mm² G2
 S301 1xY YDY 3x2,5mm² G2
 S301 1xY YDY 3x2,5mm² G4
 S301 1xY YDY 3x2,5mm² G5
 S301 1xY YDY 3x2,5mm² G6


P304 40A 1xY S301 1xY REZERWA
 S301 1xY REZERWA
 S301 1xY REZERWA

P304 40A 1xY S301 1xY YDY 3x2,5mm²
 S301 1xY YDY 3x2,5mm²
 S301 1xY YDY 3x2,5mm²
 S301 1xY YDY 3x2,5mm²


P304 63A 1xY S303 1xY YDY 5x6mm²
 S303 1xY YDY 5x6mm²
 S303 1xY YDY 5x6mm²
 S303 1xY YDY 5x6mm²
 S303 1xY YDY 5x6mm²

P304 63A 1xY S301 1xY YDY 3x2,5mm²
 S301 1xY YDY 3x2,5mm²
 S303 1xY YDY 5x2,5mm²
 S303 1xY YDY 5x2,5mm²

INWERTER

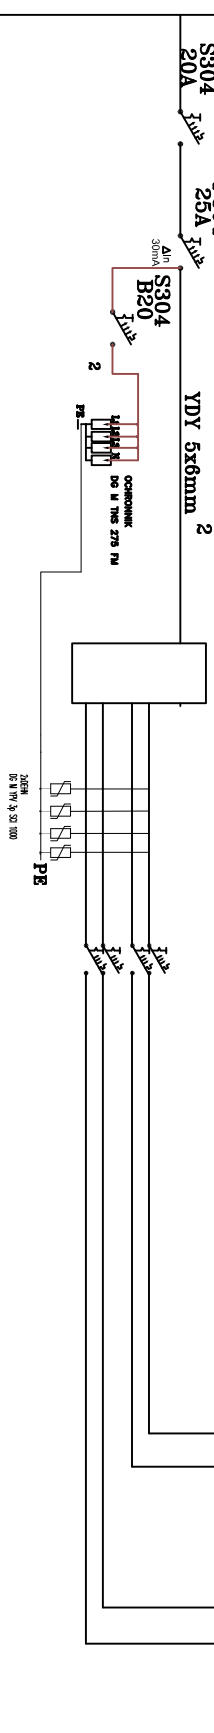

P302(A) 20A 1xY S301 1xY YDY 3x2,5mm²
 P302(A) 20A 1xY S301 1xY YDY 3x2,5mm²
 P302(A) 20A 1xY S301 1xY YDY 3x2,5mm²

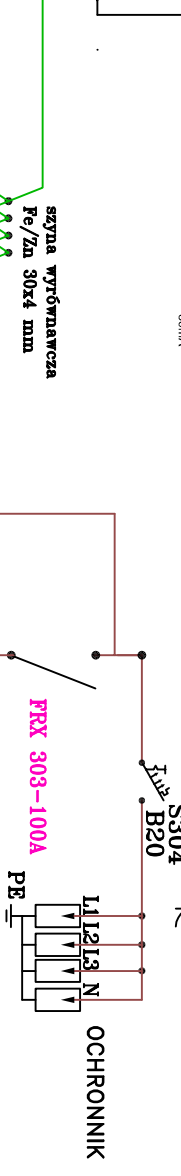


SZYBKI WYŁĄCZENIE!

TN-S

RH

POŁĄCZENIA WYRÓWNAWCZE

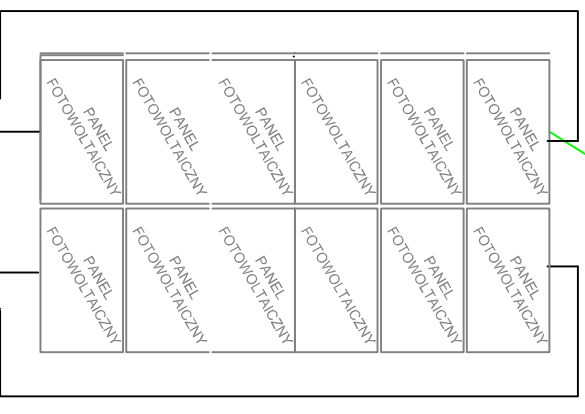

RG

SIK ARCHITECTURA
 GENERALNY PROJEKTANT

OBIEKT: ROZBUDOWA BUDYNKU MUZEUM KARKONOSKIEGO O BUDYNEK "LABORATORIUM SZKŁA"
 INWESTOR: MUZEUM KARKONOSKIE W JELENIEJ GÓRZE
 ul. Matejki 28, 58-500 Jelenia Góra

ADRES: JELENIA GÓRA
 ul. MATEJKI 28, DZ. NR. 181,178-OBREB 0032

GENERALNY PROJEKTANT: SK-ARCHITEKCI PRACOWNIA ARCHITEKTONICZNA
 BIURO: 58-500 Jelenia Góra, ul. WOLNOŚCI 2
 biuro@sk-architekci.pl tel. kom. 608-38-24-10
 NIP: 611-233-33-94 REGON: 021847622

| | |
|---------------|-----------------------------|
| PROJEKTANT | POPIES |
| ELEKTRYCZNA | MGR INŻ. KRZYSZTOF ZAWADZKI |
| NR UPR. PROJ. | 173/D05/13 |
| SPRAWDZAJĄCY | POPIES |
| ELEKTRYCZNA | MGR INŻ. ANDRZEJ ZAWADZKI |
| NR UPR. PROJ. | 17/97 |

TREŚĆ RYSUNKU: SCHEMAT ROZDZIELNICY RH

NR RYSUNKU: 09

DATA: 03 SIERPIEŃ 2017 SKALA: 1:100

KONC **PB** **PW**