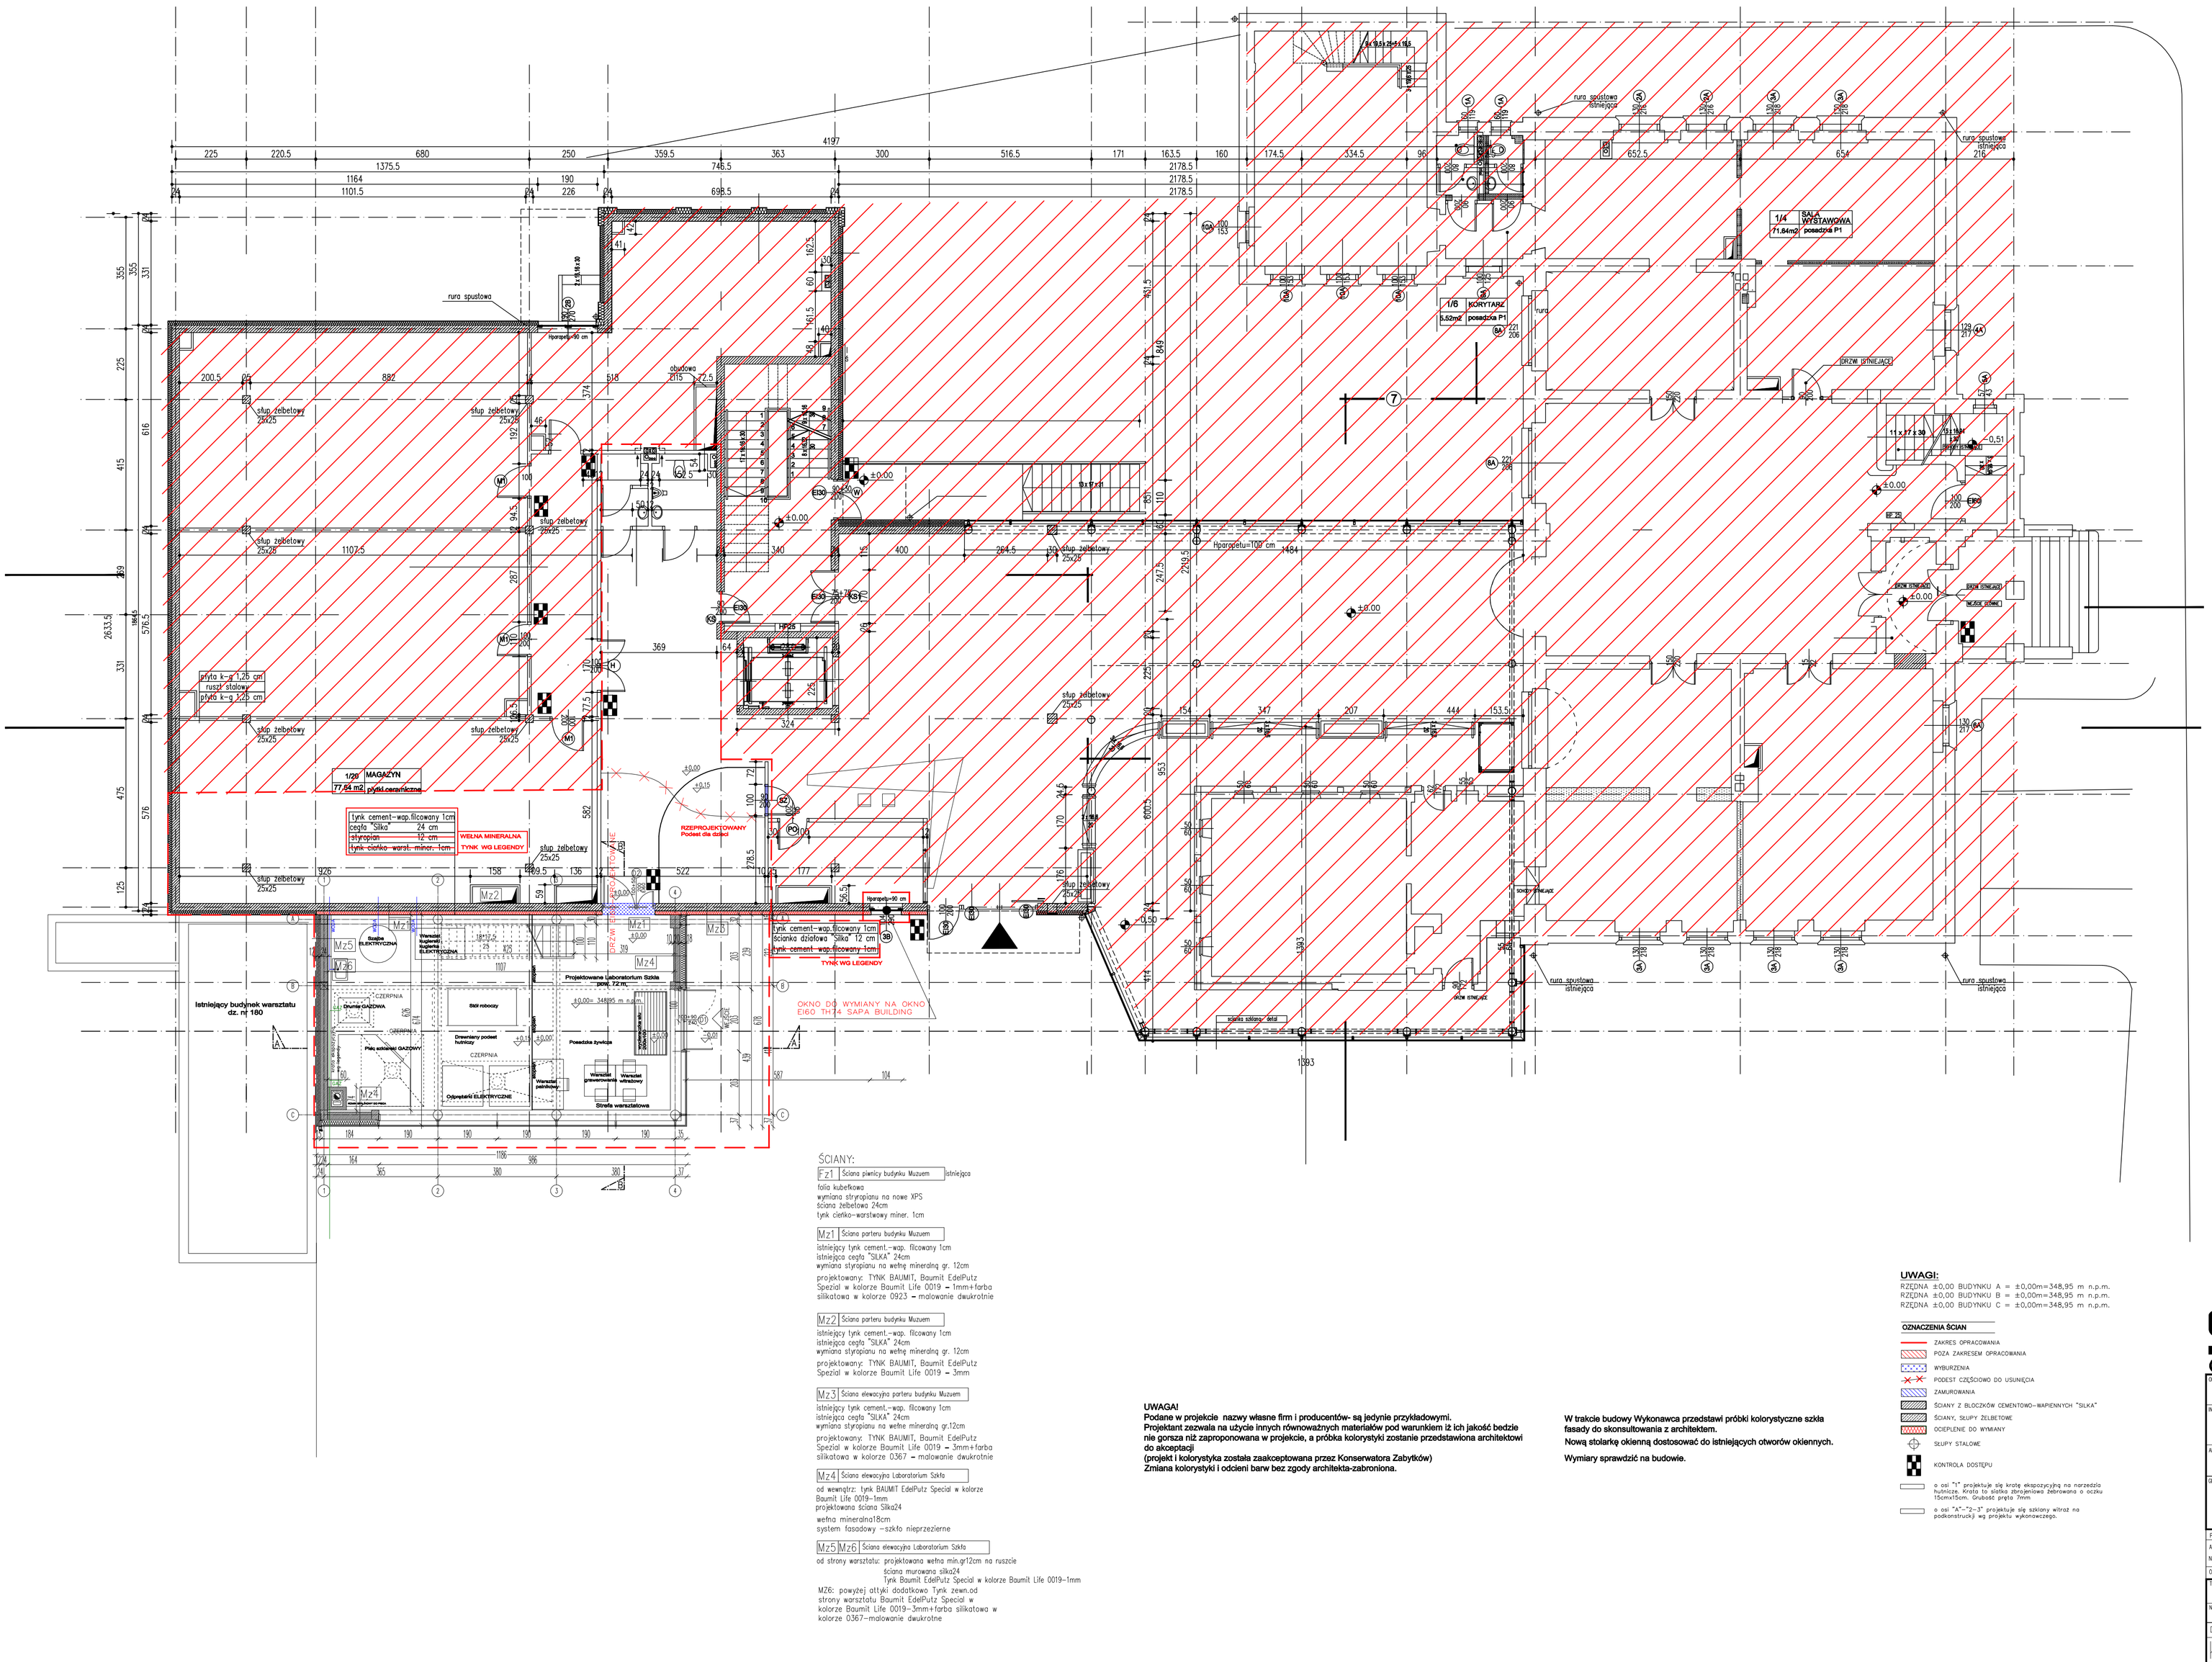

PROJEKT WYKONAWCZY

SK archi tekci

GENERALNY PROJEKTANT

OBIEKT: ROZBUDOWA BUDYNKU MUZEUM KARKONOSKIEGO O BUDYNEK "LABORATORIUM SZKŁA"

INWESTOR: MUZEUM KARKONOSKIE W JELENIEJ GÓRZE ul. Matejki 28, 58-500 Jelenia Góra

ADRES: JELENIA GÓRA UL. MATEJKI 28, DZ. NR. 181,178- OBRĘB 0032

GENERALNY PROJEKTANT: SK-ARCHITEKCI PRACOWNIA ARCHITEKTONICZNA BIURO: 58-500 Jelenia Góra, ul. WOLNOŚCI 2 biuro@sk-architekci.pl tel. kom. 608-38-24-10 NIP: 611-233-33-94 REGON: 021847622

PROJEKTANT		PODPIS
ARCHITEKTURA	ARCH. KAROLINA SZKAPIAK	
NR UPR. PROJ.	70/DSOKK/2011, DS–1494	
OPRACOWANIE	ARCH. EWA ŁYSIAK	

TREŚĆ RYSUNKU: RZUT PRZYZIEMIA

NR RYSUNKU: 02

DATA 05 WRZESIEŃ 2017 SKALA 1:100

KONCEPCJA PW